
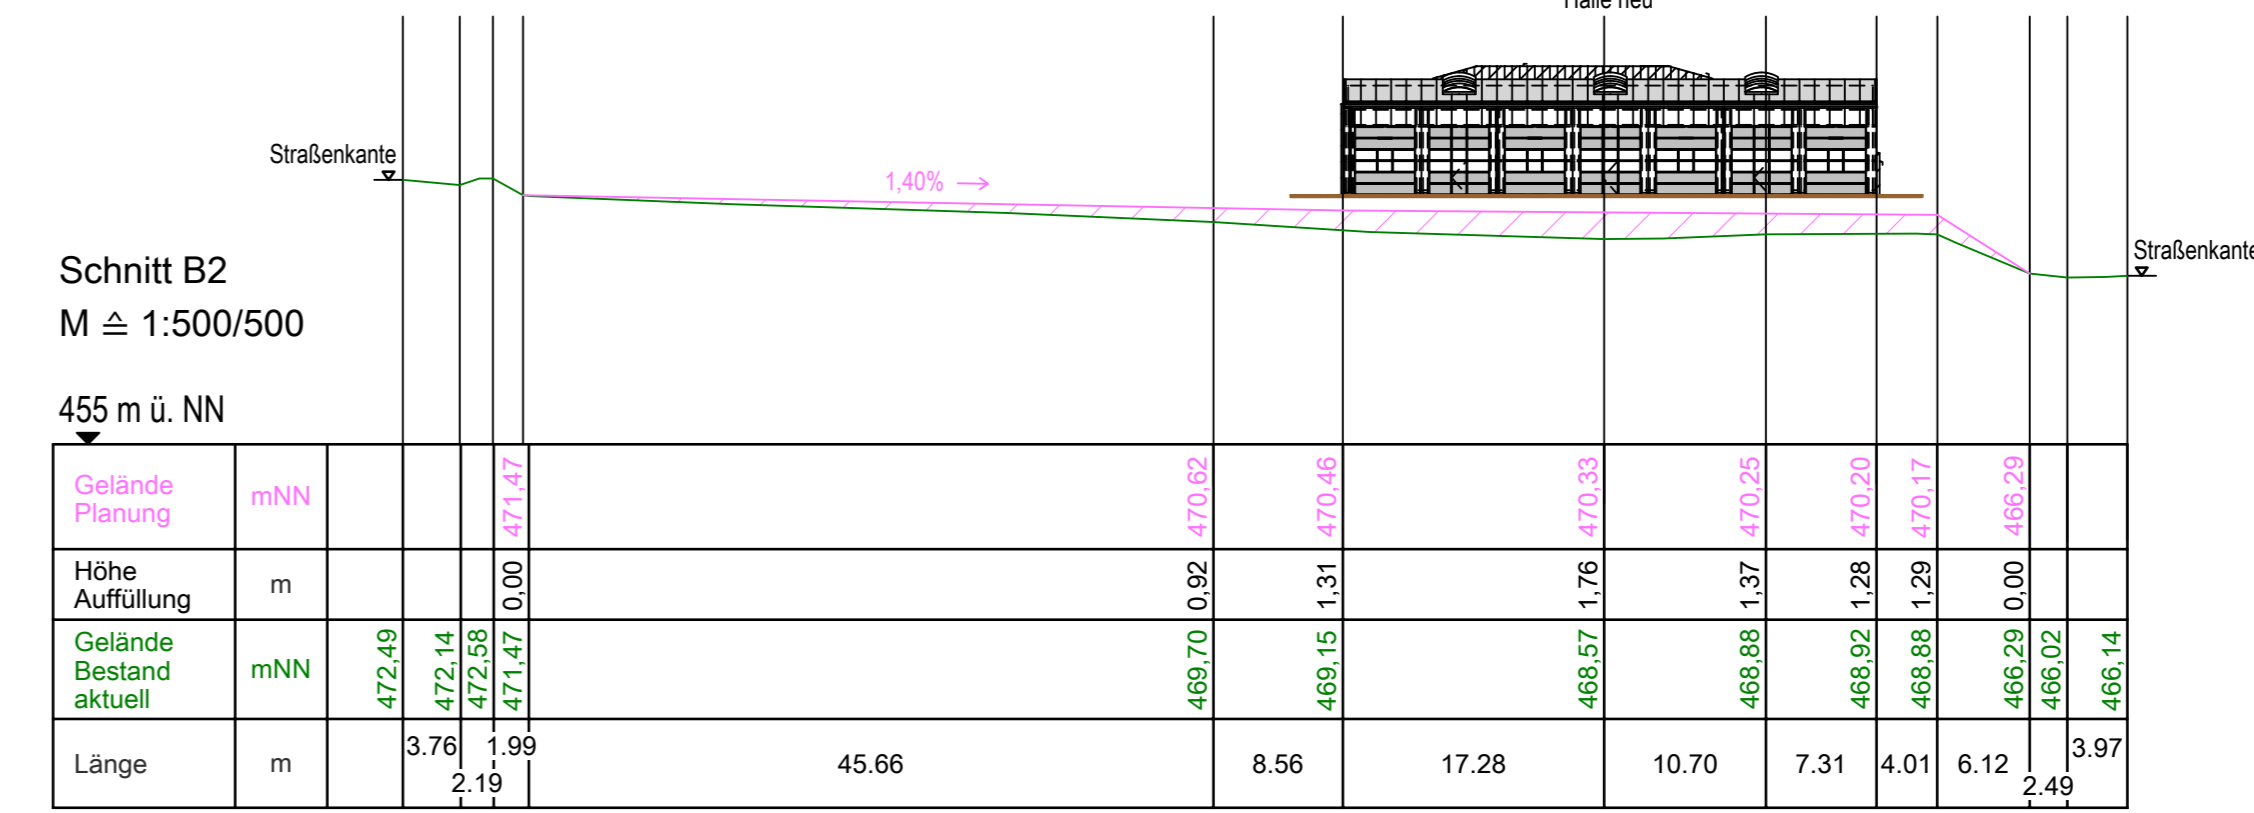
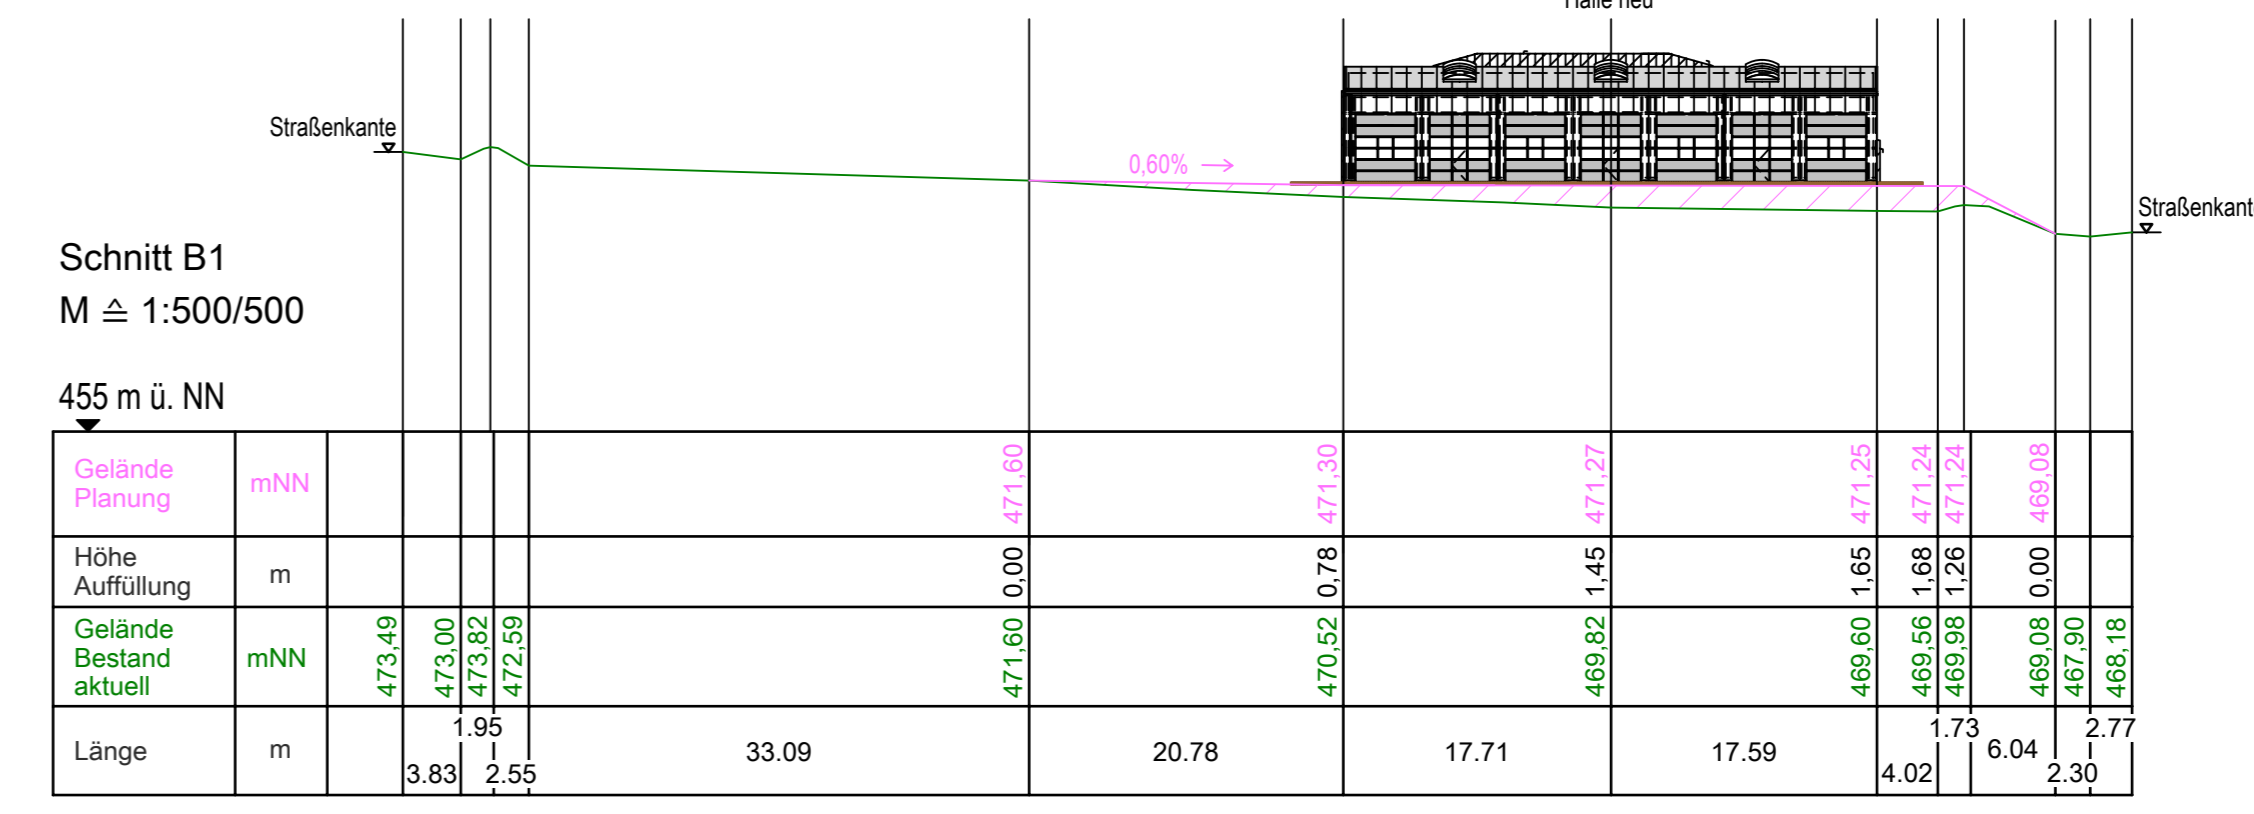
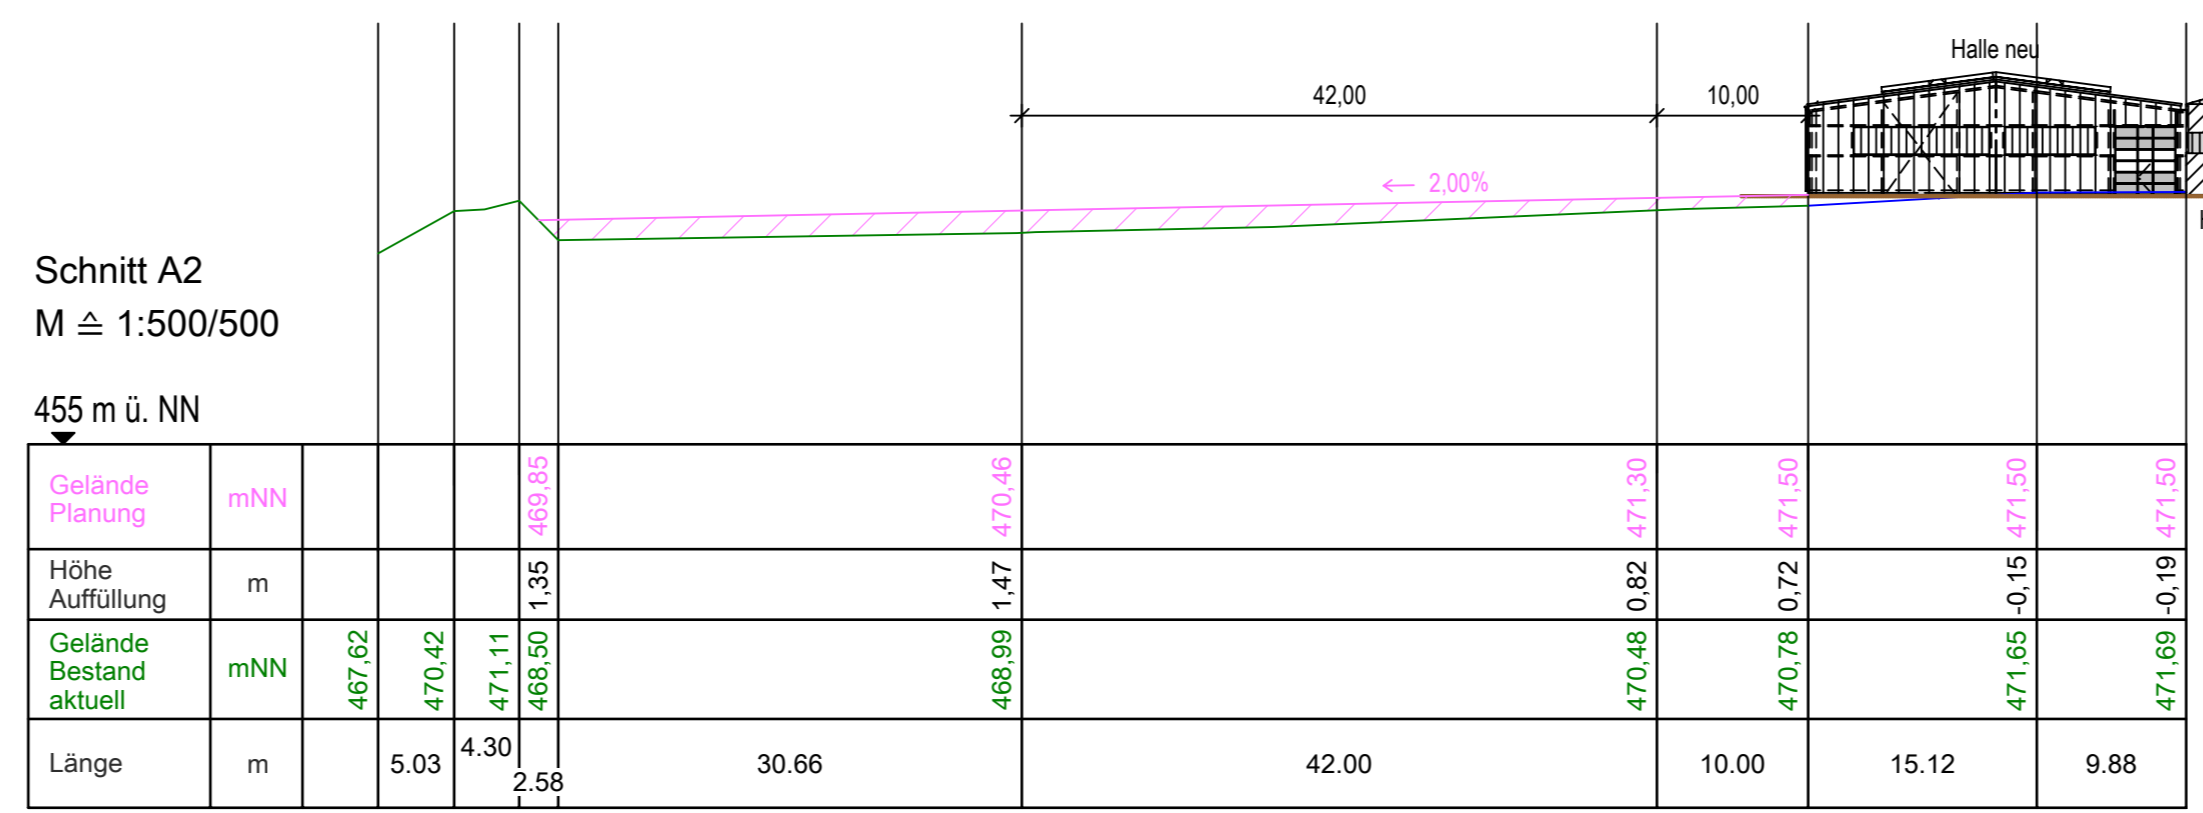


**1. Änderung Bebauungsplan
Gewerbe- / Industriegebiet GI "Weiherrwiesen"
Markt Kirchenthumbach
Landkreis Neustadt a. d. Waldnaab**

Schnitte geplante Geländeauffüllung

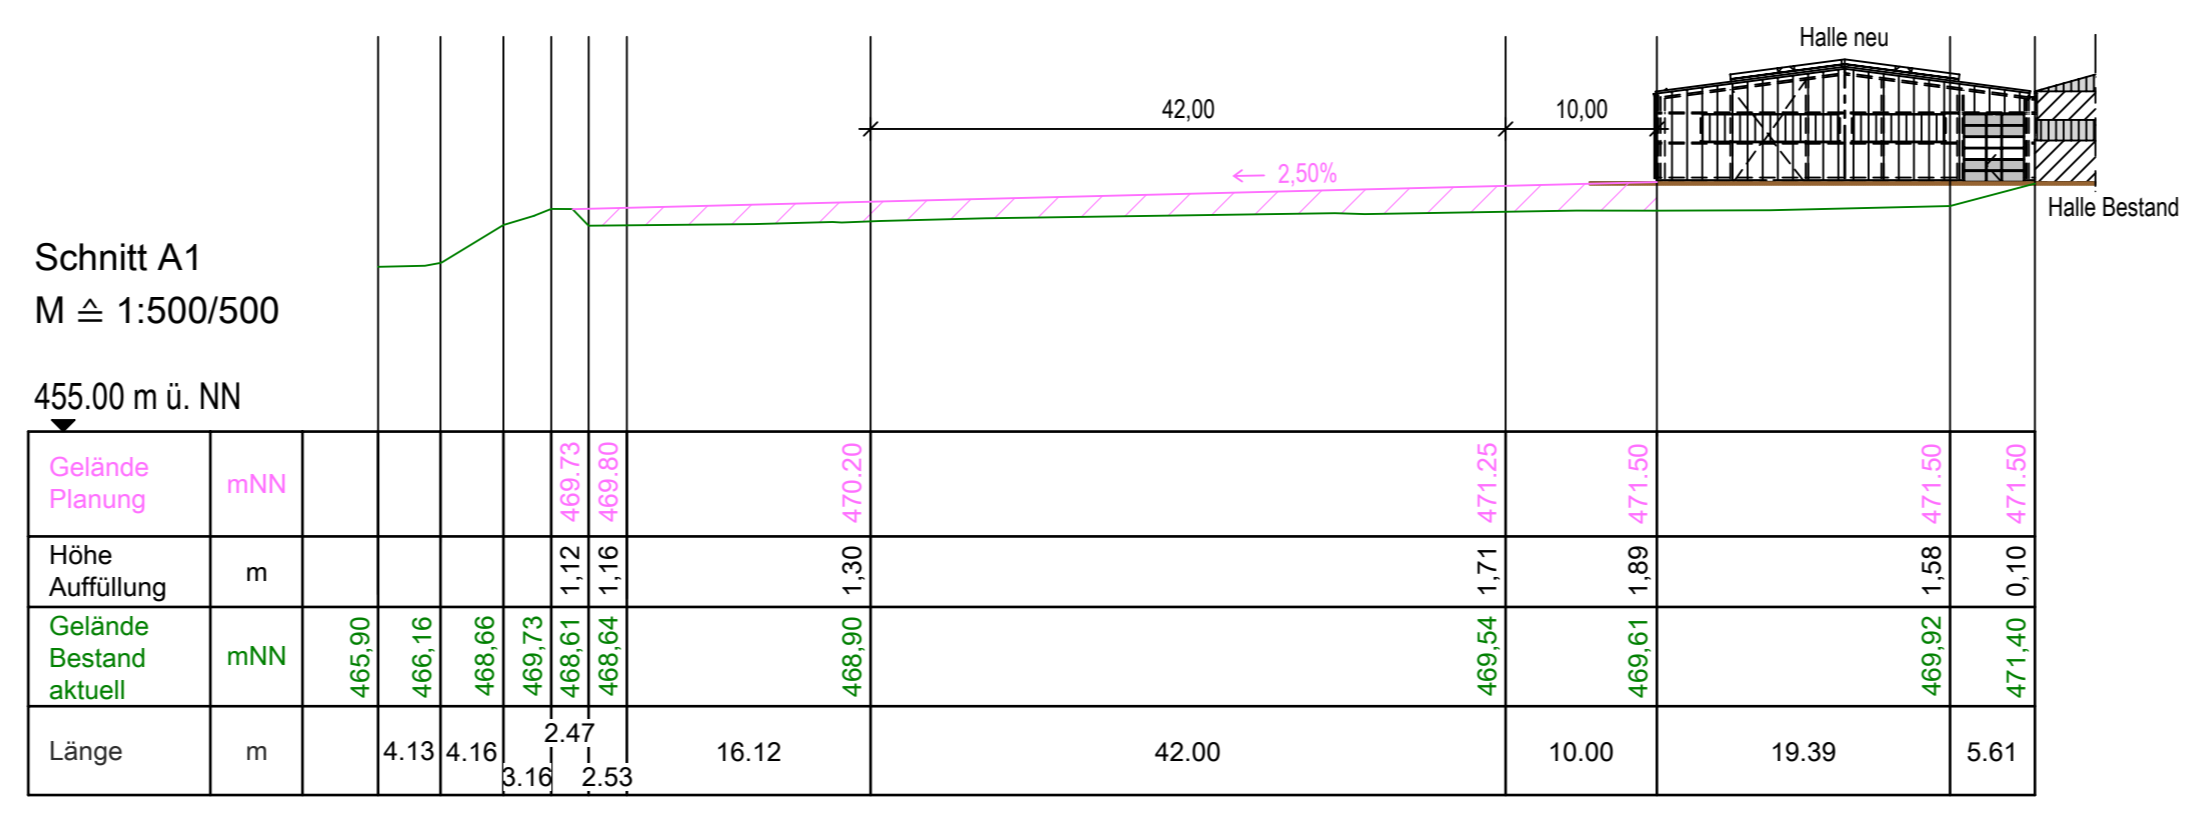

- Zeichnerische Festsetzungen:**
- Zeichenerklärung:**
 - Abgrenzung des räumlichen Geltungsbereiches
 - vorhandene Grundstücksgrenzen
 - Baugrenze
 - Anbauverbotsgrenze
 - Umgrenzung der Flächen, die von der Bebauung freizuhalten sind
 - Sichtdreiecke
 - Erweiterung Werkstattgebäude
 - 782 Flurnummer
 - 13.108 m² Grundstückgröße

Bauherr:
Markt Kirchenthumbach
Bahnhofstraße 18, 91281 Kirchenthumbach

Kirchenthumbach,
Ort, Datum

Auftragnehmer:
Beratende Ingenieure
Baugenieurwesen
Koblenzstraße 11, 99637 Weiden i. d. OPf.
TEL: 0961 390 93 0 FAX: 0961 390 93 21
www.zwick-ingenieur.de info@zwick-ingenieur.de

ZWICK
INGENIEURBÜRO
Hans-Joachim-Wilhelm-Str. 10, 99637 Weiden i. d. OPf.

K. Schemmel
gez. von
J. Schieder
gez. von

Weiden, 20.11.2018
Ort, Datum

Projekt:
Gewerbe- / Industriegebiet
GI "Weiherrwiesen"
Plan:
1. Änderung Bebauungsplan

Teil A
Zeichnerische Darstellung
Projekt-/Plannummer:
Z015-372-01

Leistungsphase:
Vorentwurf

Maßstab:
1:1.000
1:500/500